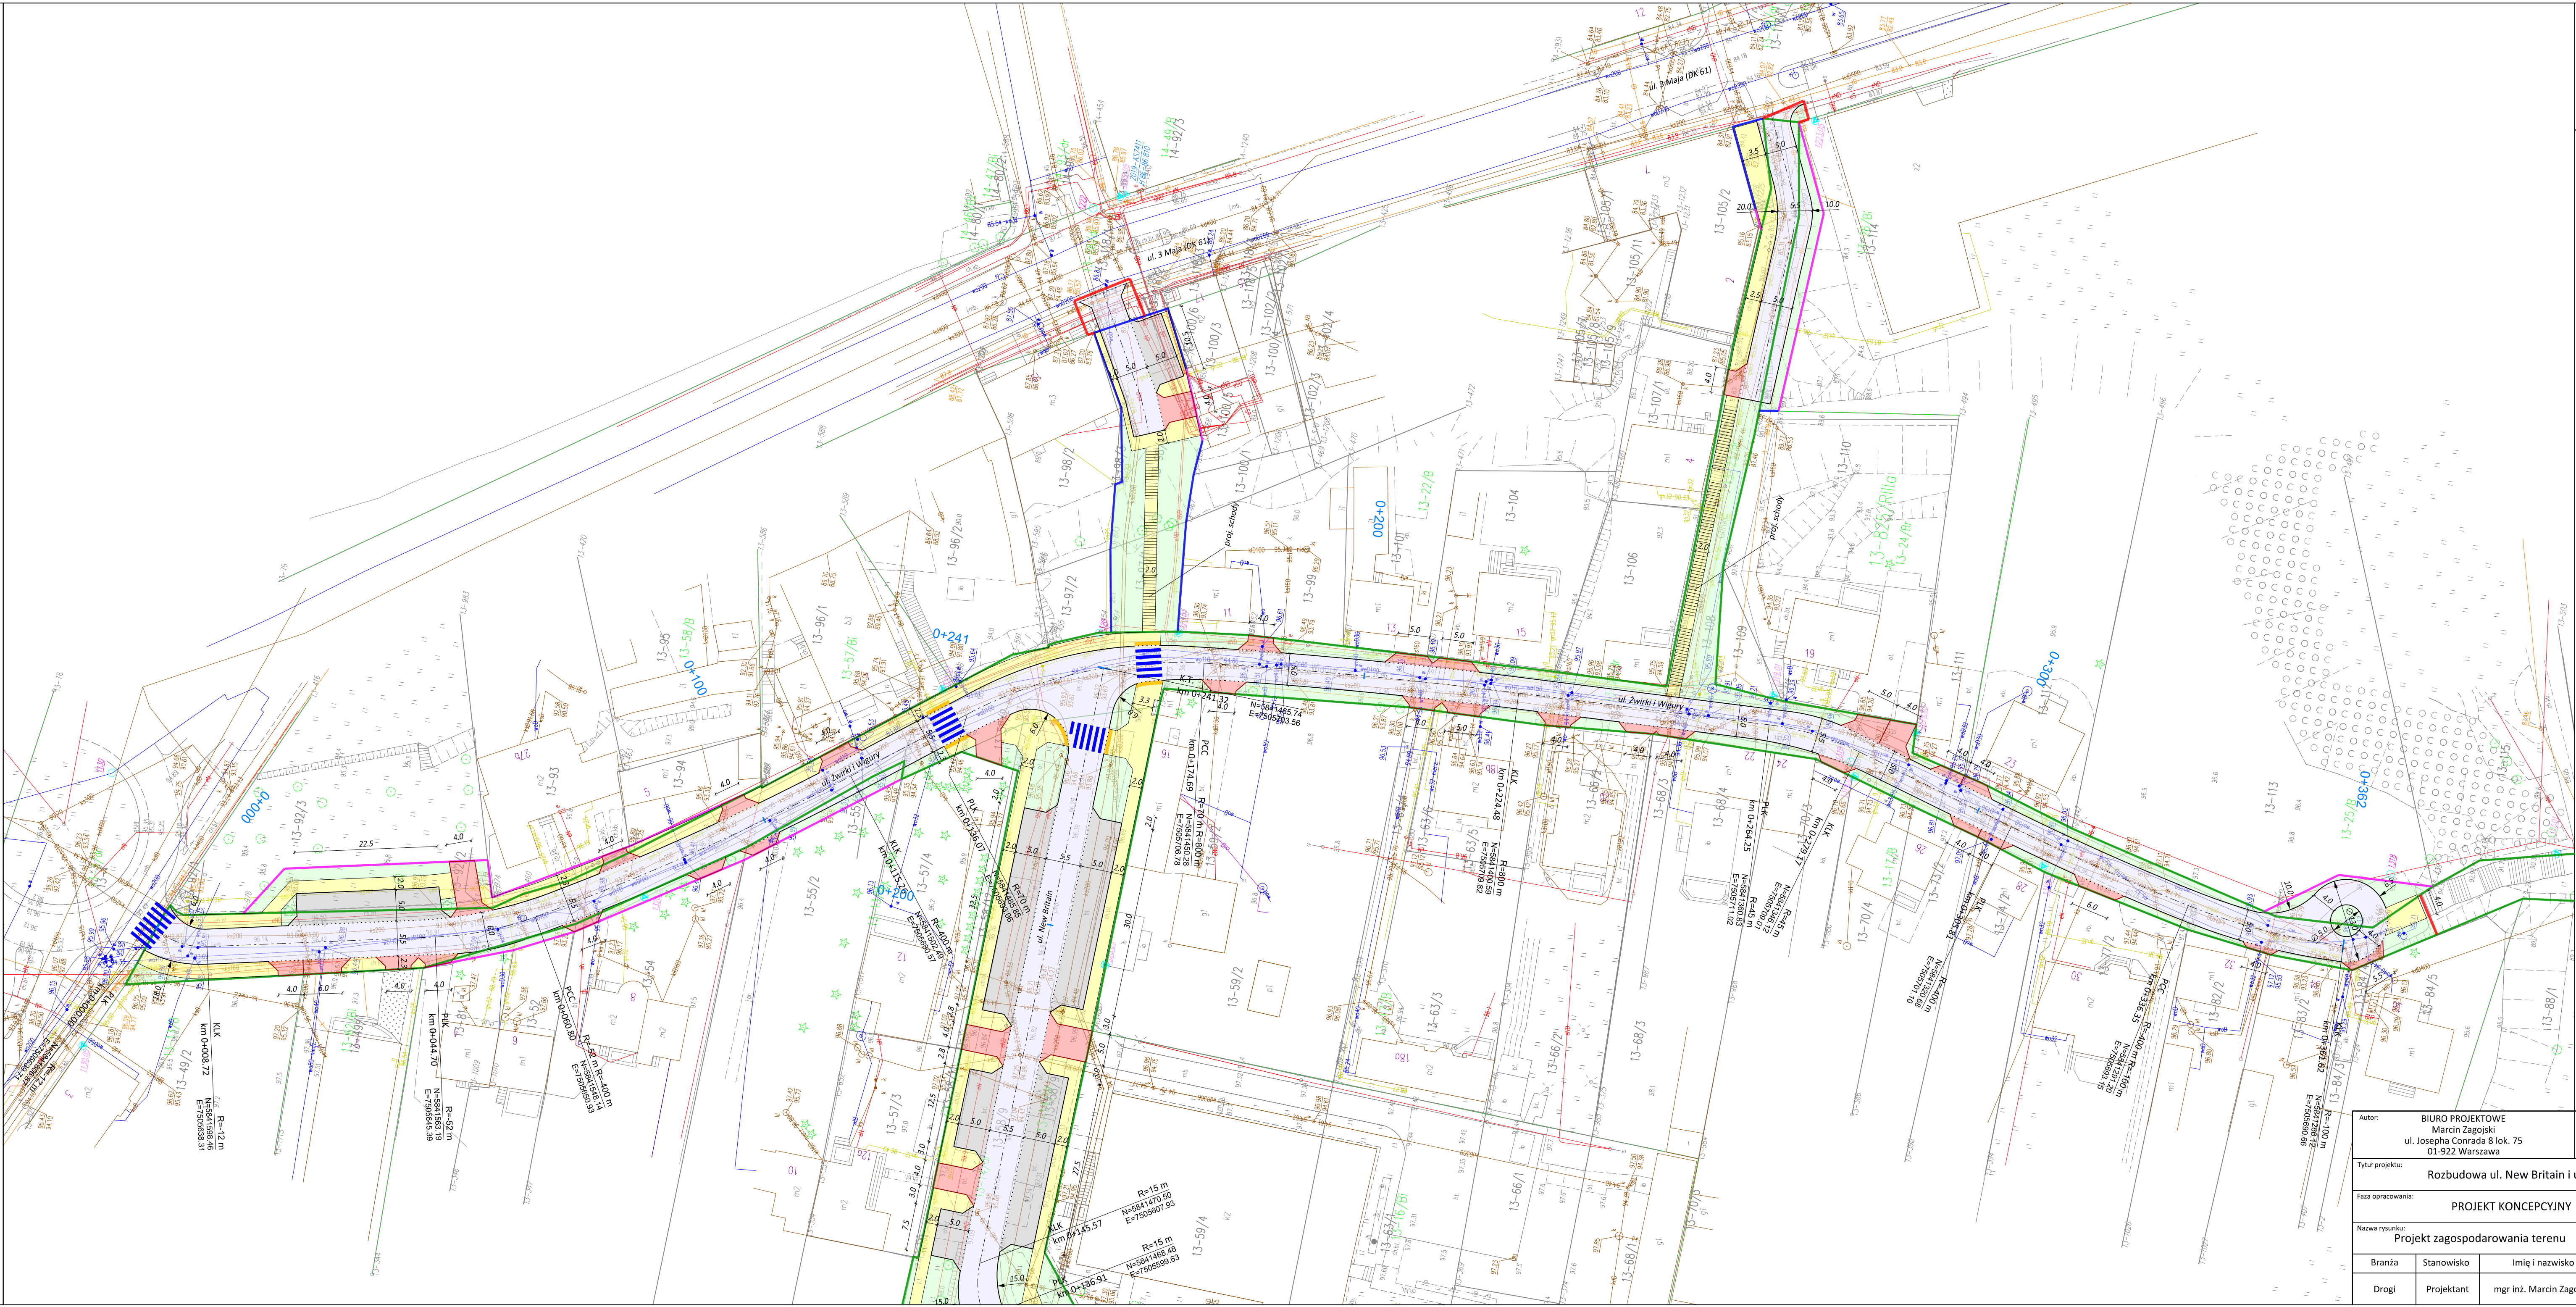


LEGENDA:

- proj. jezdnia
- proj. zjazd
- proj. chodnik
- proj. zatoka postojowa
- proj. powierzchnia biologicznie czynna
- proj. płytki sygnalizacyjne
- proj. oś drogi
- proj. krawężnik wystający
- proj. krawężnik obniżony
- proj. krawędź zjazdu
- proj. krawędź chodnika
- proj. granica robót
- ist. granica pasa drogowego
- proj. granica pasa drogowego (linia podziału działek)
- proj. granica pasa drogowego (ist. granica działek)

Autor: BIURO PROJEKTOWE Marcin Zagojski ul. Josepha Conrada 8 lok. 75 01-922 Warszawa		Inwestor:  Gmina Pultusk ul. Rynek 41 06-100 Pultusk	
Tytuł projektu: Rozbudowa ul. New Britain i ul. Żwirki i Wigury w Pultusku			
Faza opracowania: PROJEKT KONCEPCYJNY			Branża: DROGI
Nazwa rysunku: Projekt zagospodarowania terenu		Data: 02.2024 r.	Nr rysunku: PK.2.2
Skala: 1:500			
Branża	Stanowisko	Imię i nazwisko	Uprawnienia
Drogi	Projektant	mgr inż. Marcin Zagojski	MAZ/0045/POOD/13
Podpis			