


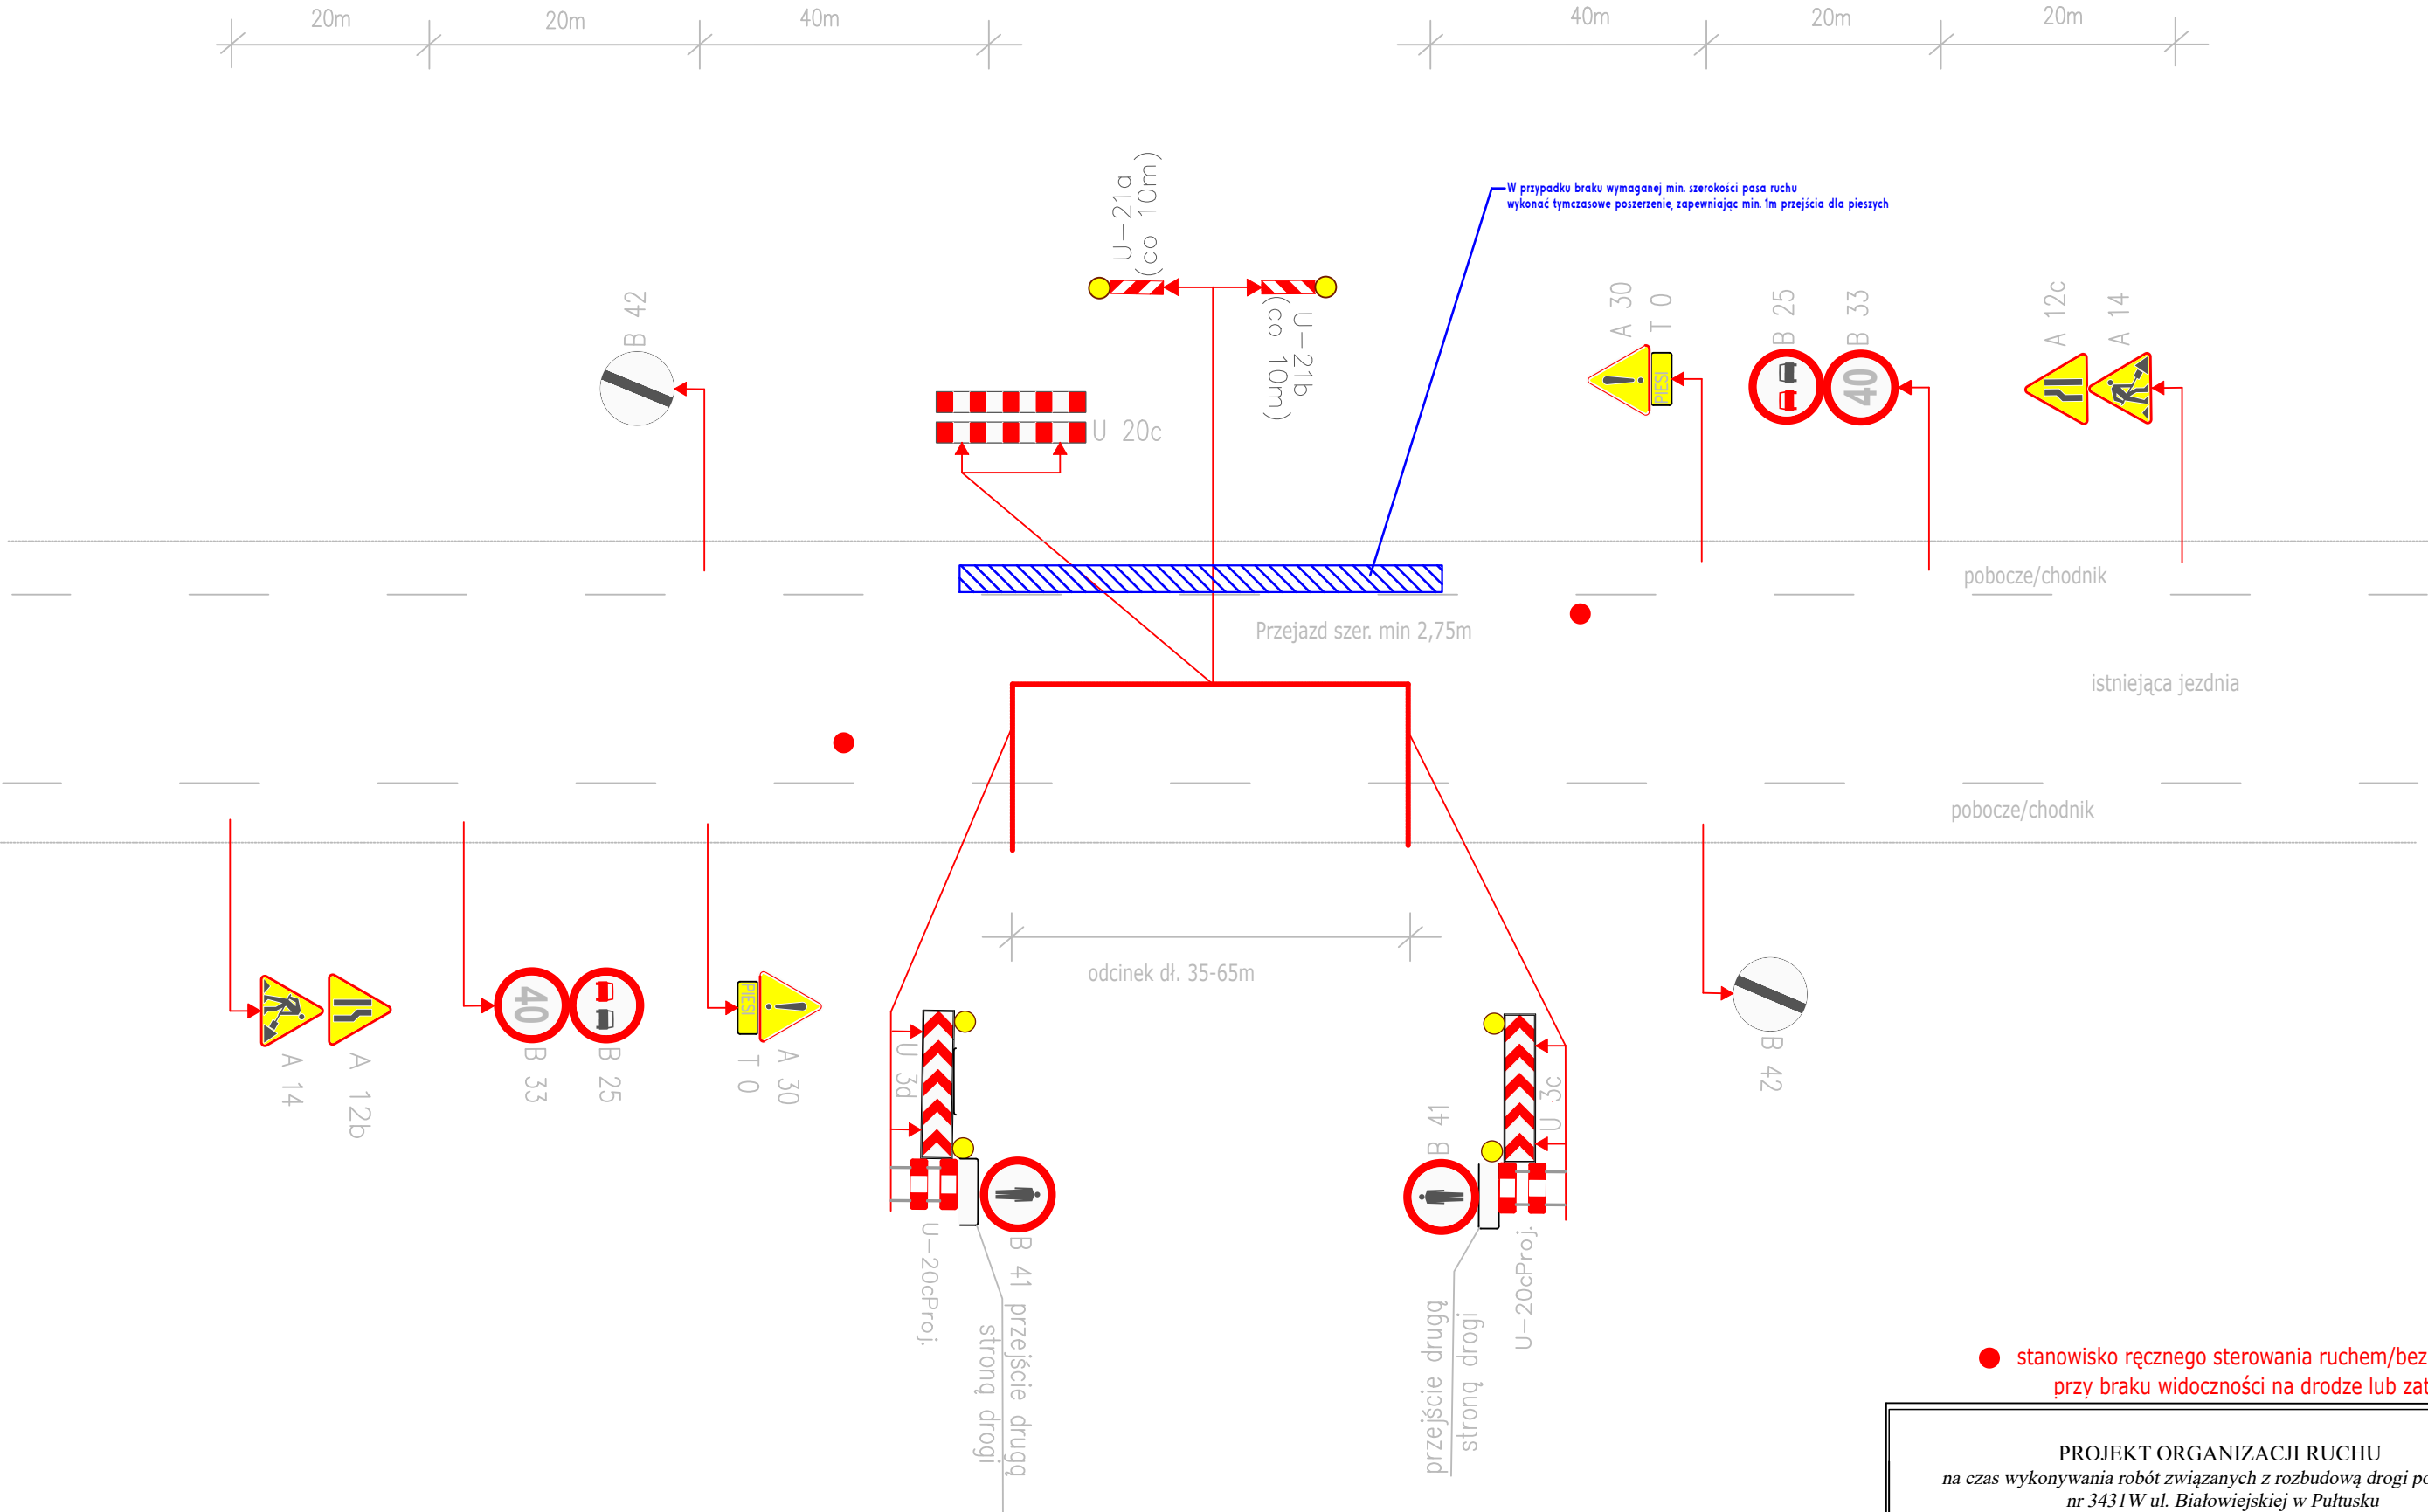

● stanowisko ręcznego sterowania ruchem/bezwzględnie przy braku widoczności na drodze lub zatorach

PROJEKT ORGANIZACJI RUCHU na czas wykonywania robót związanych z rozbudową drogi powiatowej nr 3431W ul. Białowiejskiej w Pułtusku	
ETAP ROBÓT: od nr 1 do 18 schemat oznakowania powtarzalnego wymagający zajęcia nie więcej niż połowy drogi na czas budowy kanalizacji w obszarze zabudowanym [V _{wp} =50km/h] schemat nr 1	Branża: Drogowa Data: lipiec 2024r. Skala: schemat Numer rysunku: 1
Projektant: Artur Andrusiak	